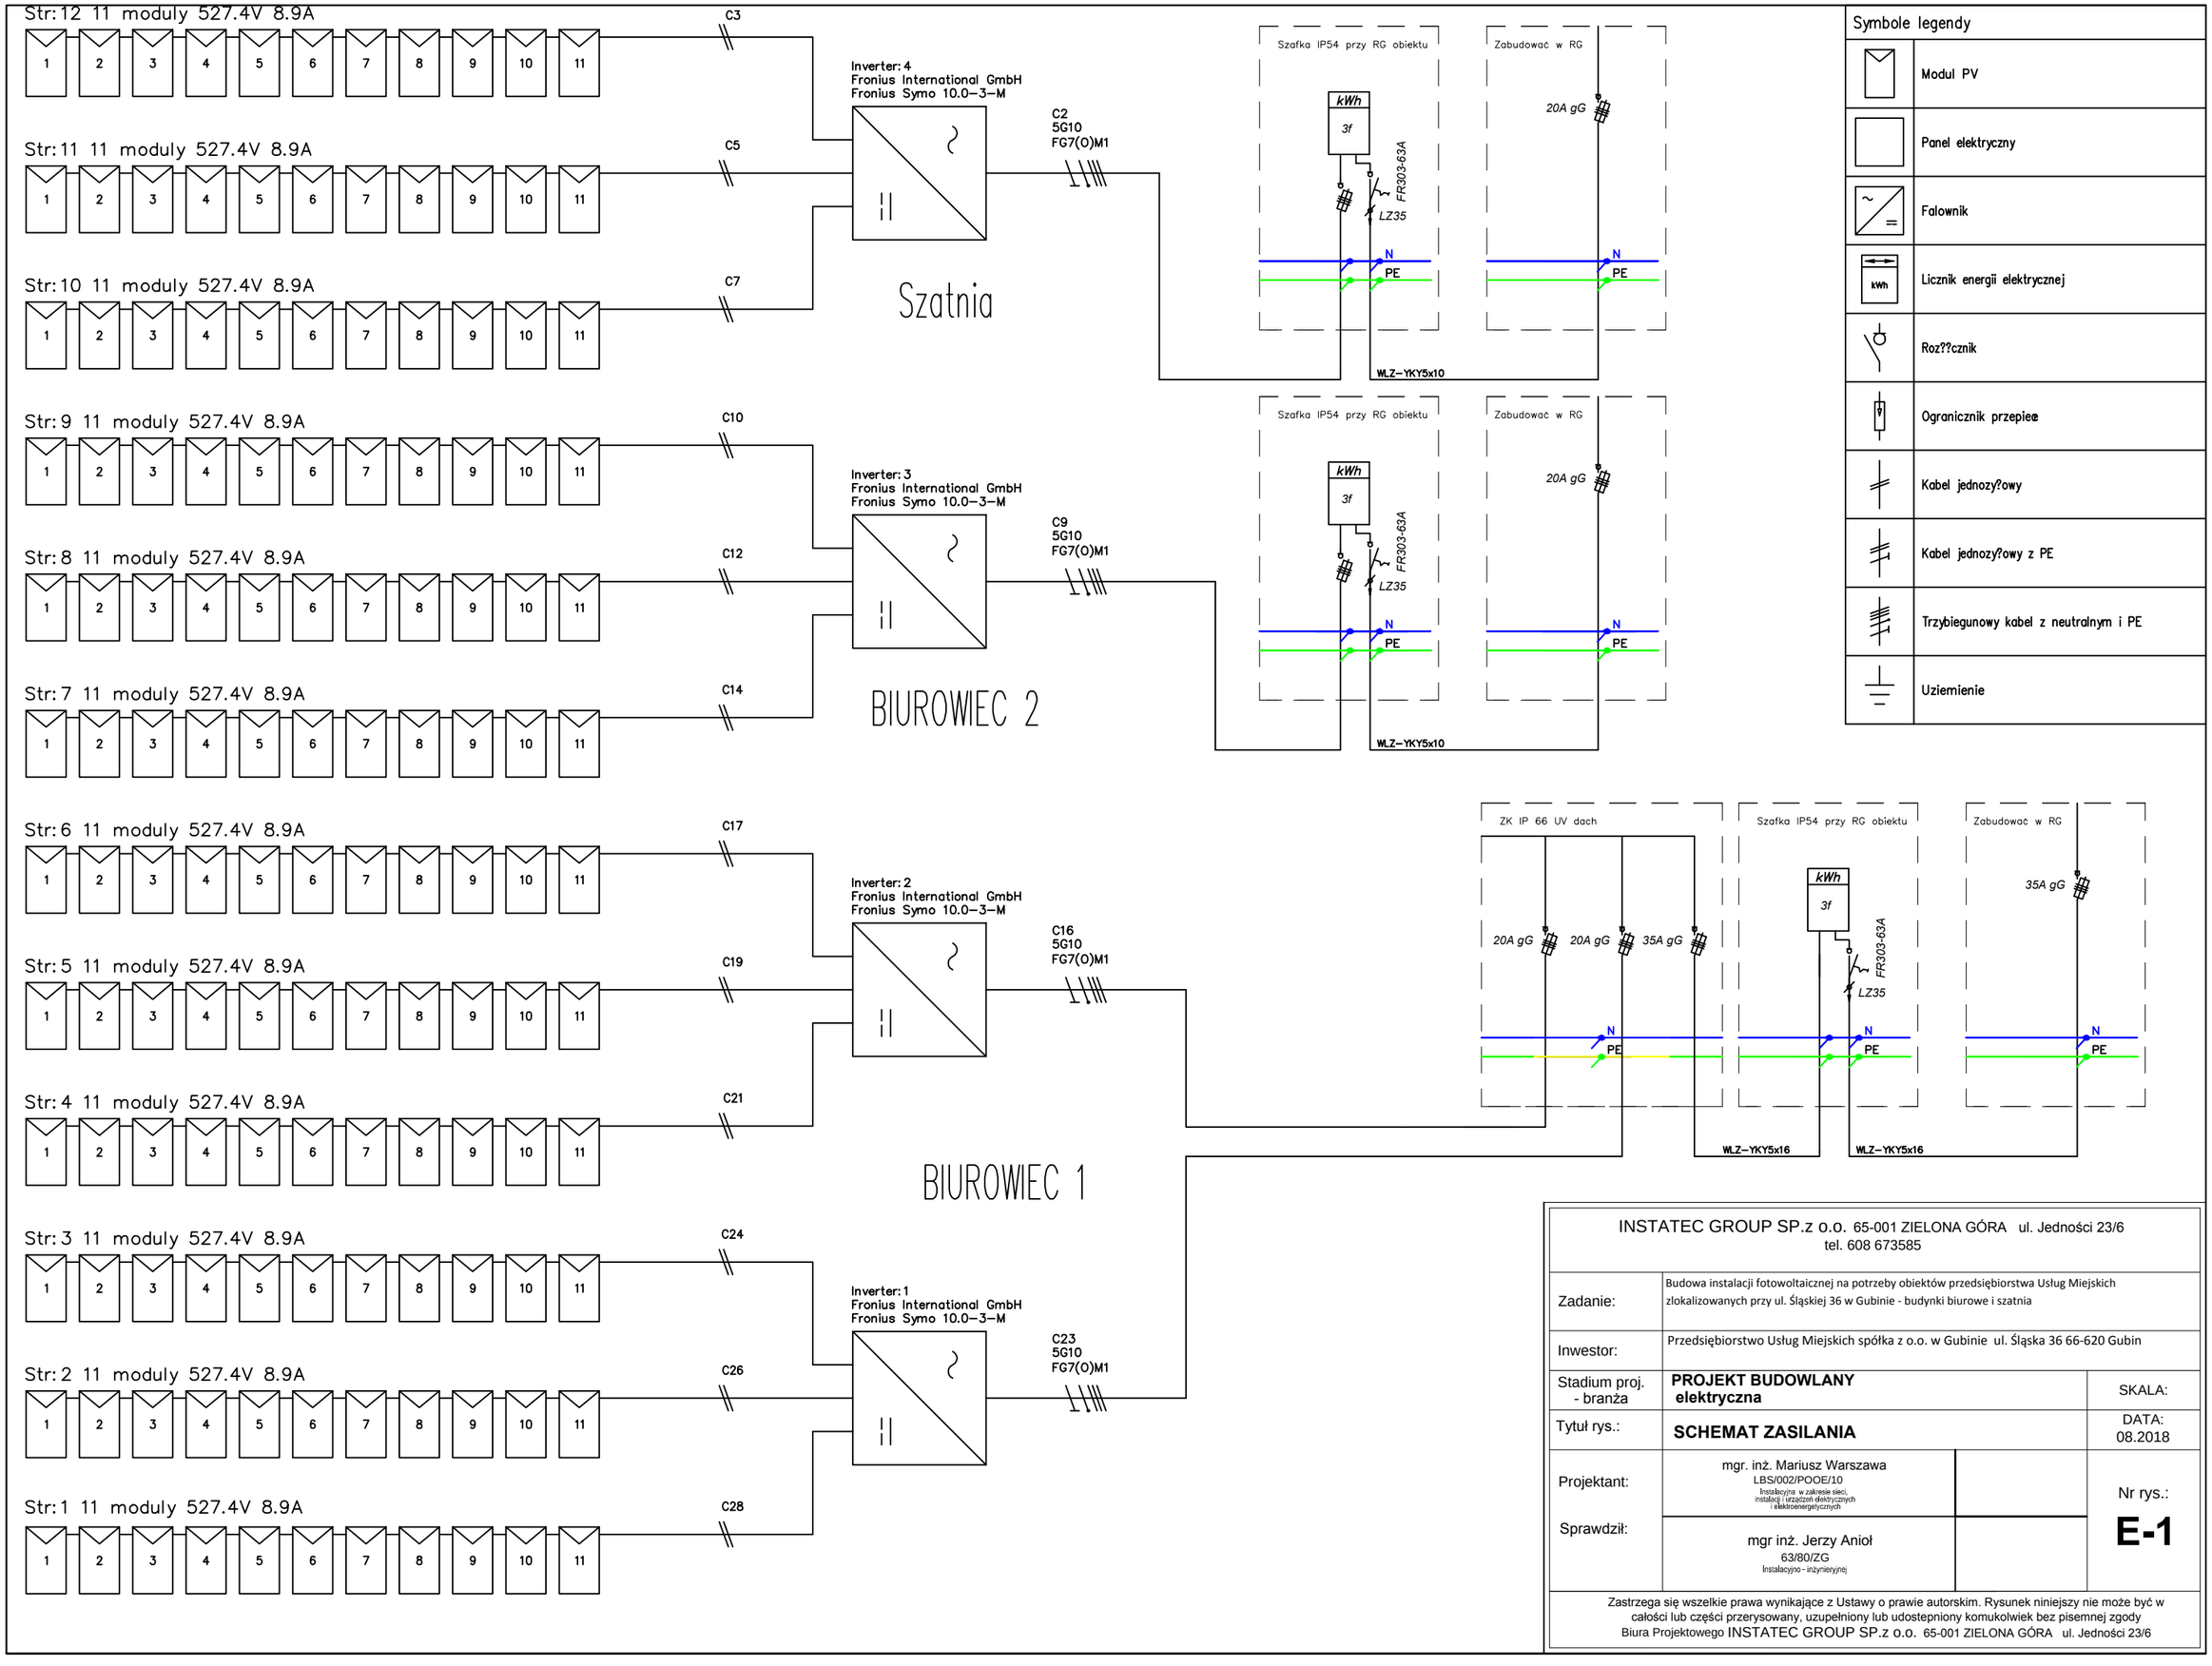

Symbole legendy	
	Modul PV
	Panel elektryczny
	Falownik
kWh	Licznik energii elektrycznej
	Roz??cznik
	Ogranicznik przepiec
	Kabel jednozy?owy
	Kabel jednozy?owy z PE
	Trzybiegunowy kabel z neutralnym i PE
	Uziemienie

INSTATEC GROUP SP.z o.o. 65-001 ZIELONA GÓRA ul. Jedności 23/6
tel. 608 673585

Zadanie:	Budowa instalacji fotowoltaicznej na potrzeby obiektów przedsiębiorstwa Usług Miejskich zlokalizowanych przy ul. Śląskiej 36 w Gubinie - budynki biurowe i szatnia		
Inwestor:	Przedsiębiorstwo Usług Miejskich spółka z o.o. w Gubinie ul. Śląska 36 66-620 Gubin		
Stadium proj. - branża	**PROJEKT BUDOWLANY elektryczna**		SKALA:
Tytuł rys.:	**SCHEMAT ZASILANIA**		DATA: 08.2018
Projektant:	mgr. inż. Mariusz Warszawa LBS/002/POOE/10 Instalacyjna w zakresie sieci, instalacji i urządzeń elektrycznych i elektroenergetycznych		Nr rys.: **E-1**
Sprawdził:	mgr inż. Jerzy Anioł 63/80/ZG Instalacyjno - inżynieryjnej		

Zastrzega się wszelkie prawa wynikające z Ustawy o prawie autorskim. Rysunek niniejszy nie może być w całości lub części przerysowany, uzupełniony lub udostepniony komukolwiek bez pisemnej zgody Biura Projektowego INSTATEC GROUP SP.z o.o. 65-001 ZIELONA GÓRA ul. Jedności 23/6