

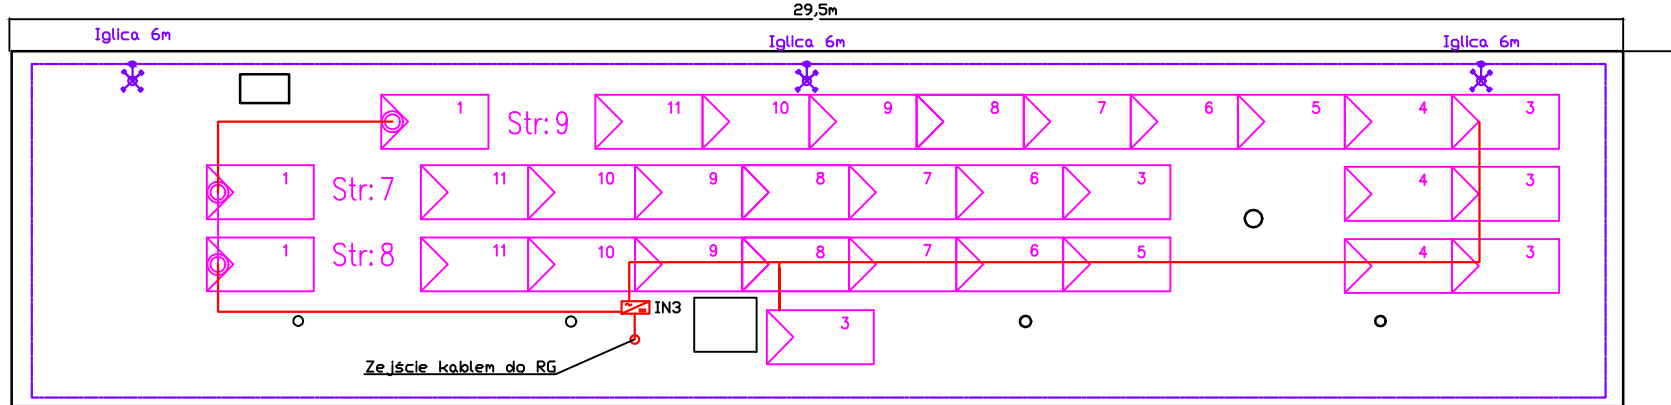


BIUROWEC 1

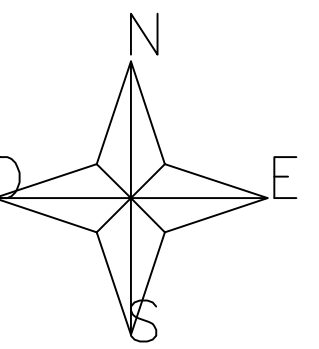

BIUROWEC 2

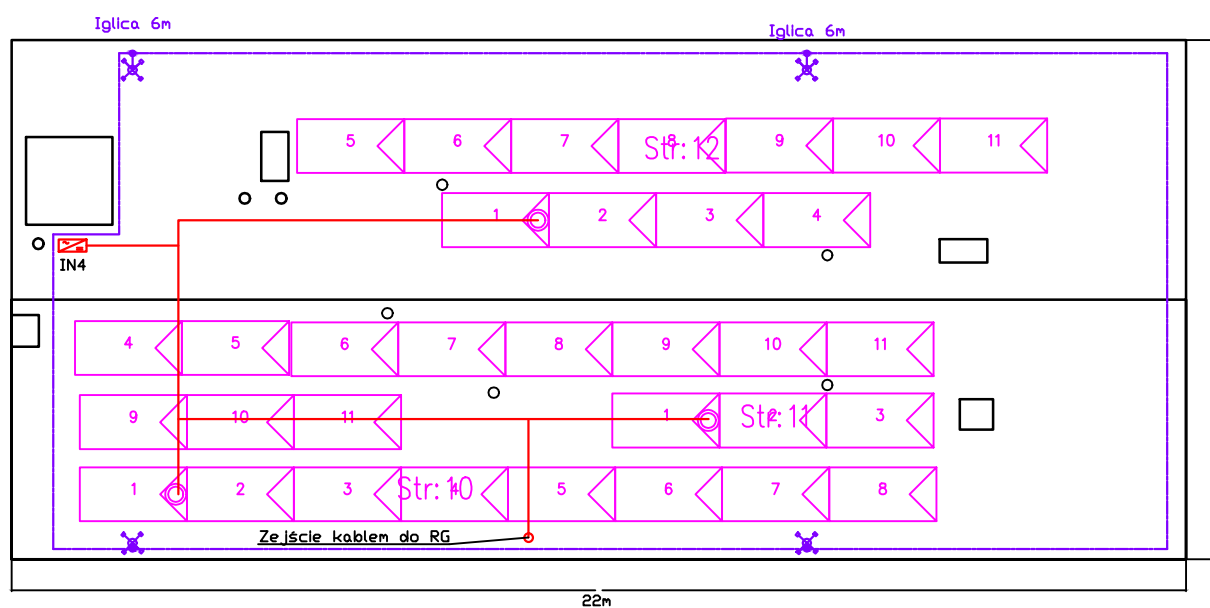

Szatnia

Legenda:

- Zwód pionowy, poziomy pret fi 6mm
- Złącze probiercze hm-1m
- Uziom fundamentowy max. 10ohm
- Złącze uniwersalne
- Kabel nn
- Panel fotowoltaiczny

Srebra ochrony dla maszyn
 dobrano kąt ochrony 65 stopni. Wykorzystać istn. instalacje odgromową do której przyłączyć nowe maszyny odgromowe.

INSTATEC GROUP SP.z o.o. 65-001 ZIELONA GÓRA ul. Jedności 23/6 tel. 608 673585		
Zadanie:	Budowa instalacji fotowoltaicznej na potrzeby obiektów przedsiębiorstwa Usług Miejskich zlokalizowanych przy ul. Śląskiej 36 w Gubinie - budynki biurowe i szatnia	
Investor:	Przedsiębiorstwo Usług Miejskich spółka z o.o. w Gubinie ul. Śląska 36 66-620 Gubin	
Stadium proj. - branża:	PROJEKT BUDOWLANY elektryczna	SKALA:1:100
Tytuł rys.:	Rzut paneli na dachu budynki biurowe i szatnia	DATA: 08.2018
Sprawdził:	mgr. inż. Mariusz Warszawa LBS/10/POE/10 Instalacyjna w zakresie sieci, instalacji i urządzeń elektrycznych i elektroenergetycznych	Nr rys.: E-3
	mgr. inż. Jerzy Aniol 63/80/25 Instalacyjno - inżynierijny	
<small>Zastrzega się wszelkie prawa wynikające z Ustawy o prawie autorskim. Rysunek niniejszy nie może być w całości lub części przesyłany, uzupełniany lub udostępniany komunikowem bez pisemnej zgody Biura Projektowego INSTATEC GROUP SP.z o.o. 65-001 ZIELONA GÓRA ul. Jedności 23/6</small>		