


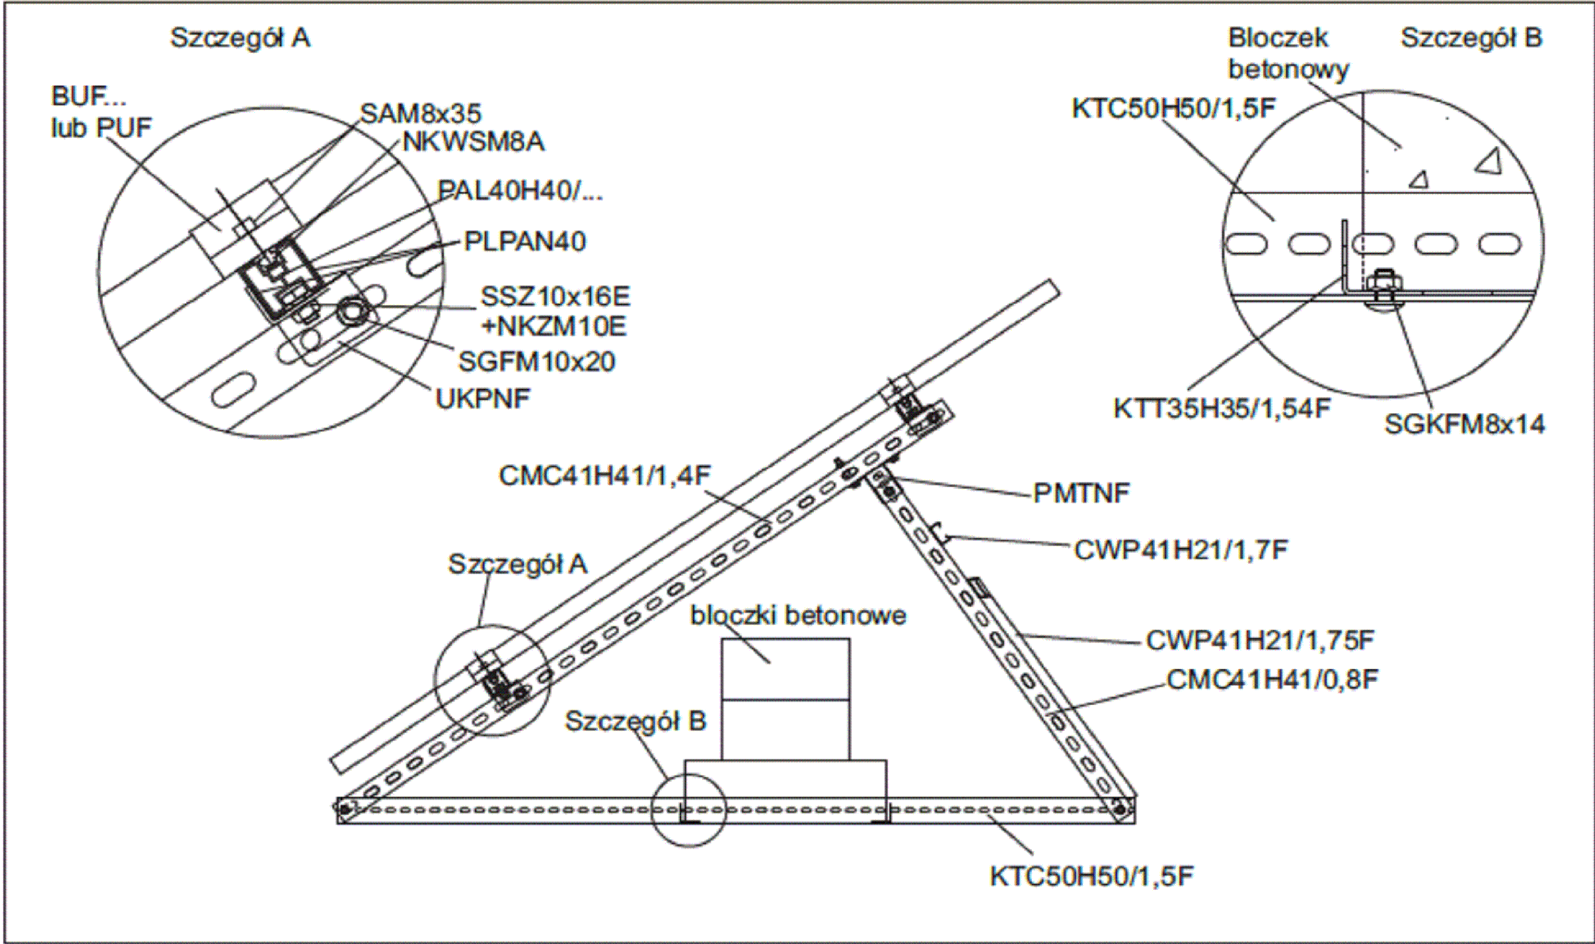

SYMBOL	4 panele
	szt.
PAL40H40/2,1	4
PLPAN40	2
KTC50H50/1,5F	8
KTT35H35/1,54F	8
SBR50x500	32
CMC41H41/1,4F	8
CMC41H41/0,8	8
BR40F	24
CWP41H21/1,6F	8
PMTNF	8
UKPNF	16
SRM8x25F	8
SSZ10x16E	16
NKZM10E	16
SMM8x60F	32
PW8E	32
SGKFM8x14	16
SGKFM10x20	32
BUF...*	4
PUF*	6
SAM8X35*	20
NKWSM8*	20
* ALTERNATYWNIE	
BUFK...	4
PUFK	6

INSTATEC GROUP SP.z o.o. 65-001 ZIELONA GÓRA ul. Jedności 23/6 tel. 608 673585			
Zadanie:	Budowa instalacji fotowoltaicznej na potrzeby obiektów przedsiębiorstwa Usług Miejskich zlokalizowanych przy ul. Śląskiej 36 w Gubinie - budynki biurowe i szatnia		
Inwestor:	Przedsiębiorstwo Usług Miejskich spółka z o.o. w Gubinie ul. Śląska 36 66-620 Gubin		
Stadium proj. - branża	PROJEKT WYKONAWCZY konstrukcja		SKALA:
Tytuł rys.:	Konstrukcja do montażu paneli fotowoltaicznych - wolnostojąca		DATA: 08.2018
Projektant:	mgr inż. Władysław Hołysz 49/92/ZG		Nr rys.: E-2
Zastrzega się wszelkie prawa wynikające z Ustawy o prawie autorskim. Rysunek niniejszy nie może być w całości lub części przerysowany, uzupełniany lub udostępniony komukolwiek bez pisemnej zgody Biura Projektowego INSTATEC GROUP SP.z o.o. 65-001 ZIELONA GÓRA ul. Jedności 23/6			