



BIUROWIEC 1

6,7m

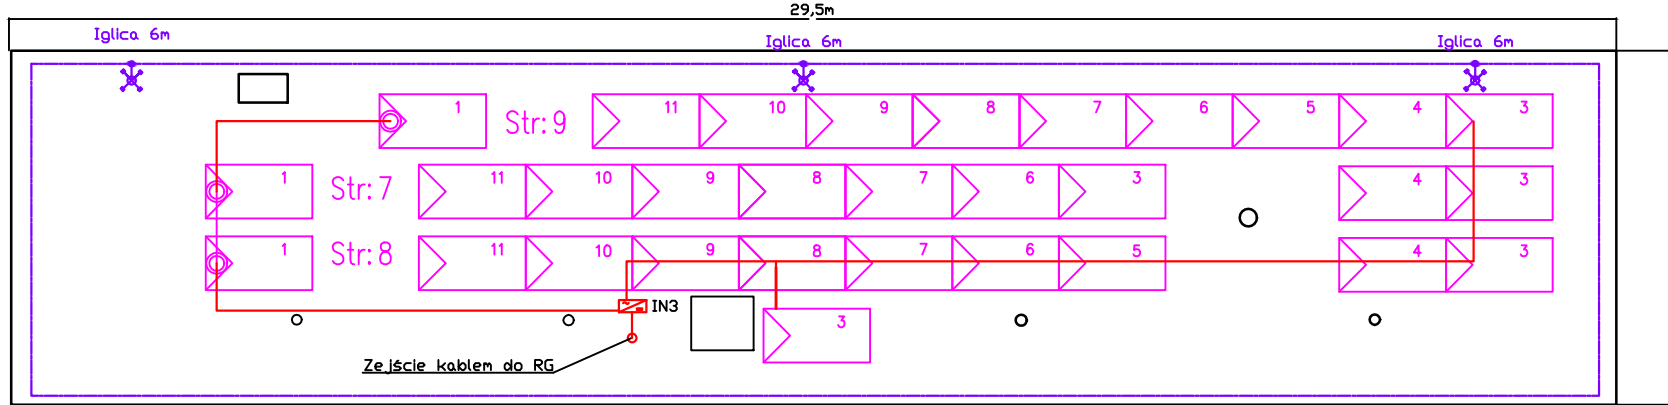

BIUROWIEC 2

6,5m

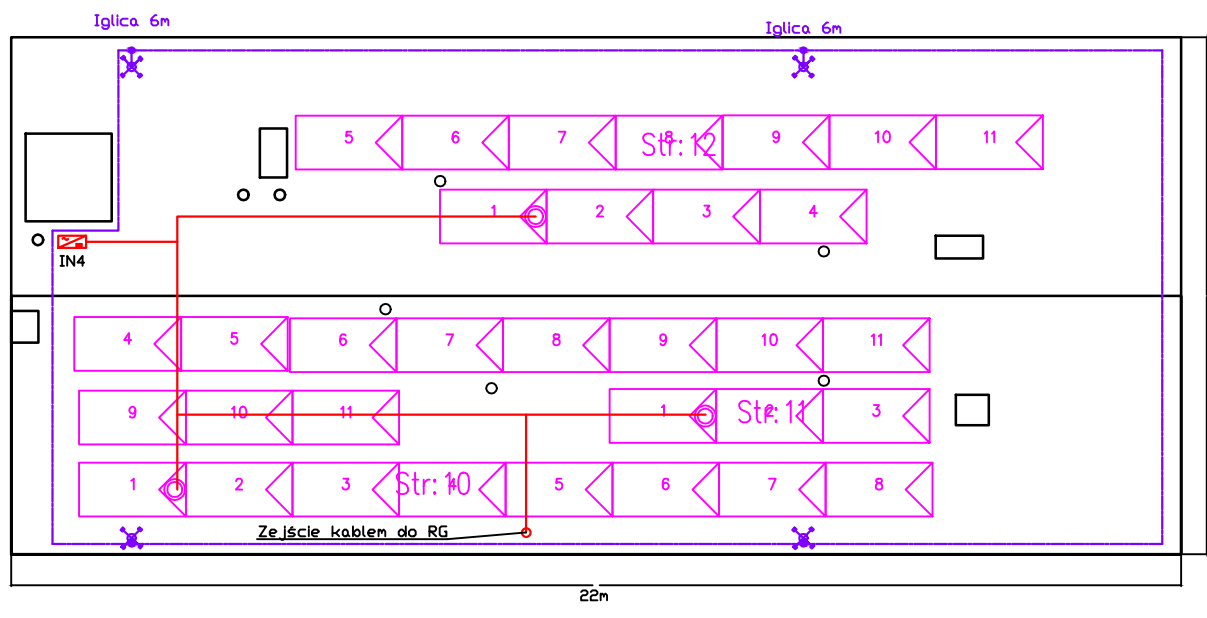


Szatnia

9,5m

Legenda:

- Zwód pionowy, poziomy pręt fi 8
- Złącze probiercze hm-1m
- Uziom fundamentowy max. 10ohm
- Złącze uniwersalne
- Kabel nn
- Panel fotowoltaiczny

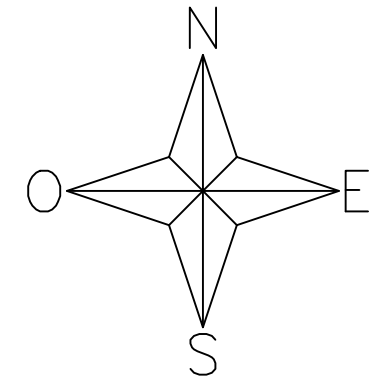

Strefa ochrony dla maszt 6m
dobrano kąt ochrony 65
stopni. Wykorzystać istn.
instalacje odgromową do
której przyłączyć nowe maszty
odgromowe.

INSTATEC GROUP SP.z o.o. 65-001 ZIELONA GÓRA ul. Jedności 23/6 tel. 608 673585			
Zadanie:	Budowa instalacji fotowoltaicznej na potrzeby obiektów przedsiębiorstwa Usług Miejskich zlokalizowanych przy ul. Śląskiej 36 w Gubinie - budynki biurowe i szatnia		
Inwestor:	Przedsiębiorstwo Usług Miejskich spółka z o.o. w Gubinie ul. Śląska 36 66-620 Gubin		
Stadium proj. - branża:	PROJEKT WYKONAWCZY elektryczna	SKALA:1:100	DATA: 08.2018
Tytuł rys.:	Rzut paneli na dachu budynku biurowe i szatnia		
Projektant:	mgr. inż. Mariusz Warszawa LBS002POE10 Instalacje w zakresie sieci, instalacji i urządzeń elektrycznych i elektroenergetycznych		Nr rys.: E-3
Sprawdził:	mgr. inż. Jerzy Aniol 63/002G Instalacje i inżynieria		
Zastrzeżenie: Zastrzeżenie wszelkie prawa wynikające z Ustawy o prawie autorskim. Rysunek niniejszy nie może być w całości lub części przerysowywany, uzupełniany lub udostępniany komukolwiek bez pisemnej zgody Biura Projektowego INSTATEC GROUP SP.z o.o. 65-001 ZIELONA GÓRA ul. Jedności 23/6			