



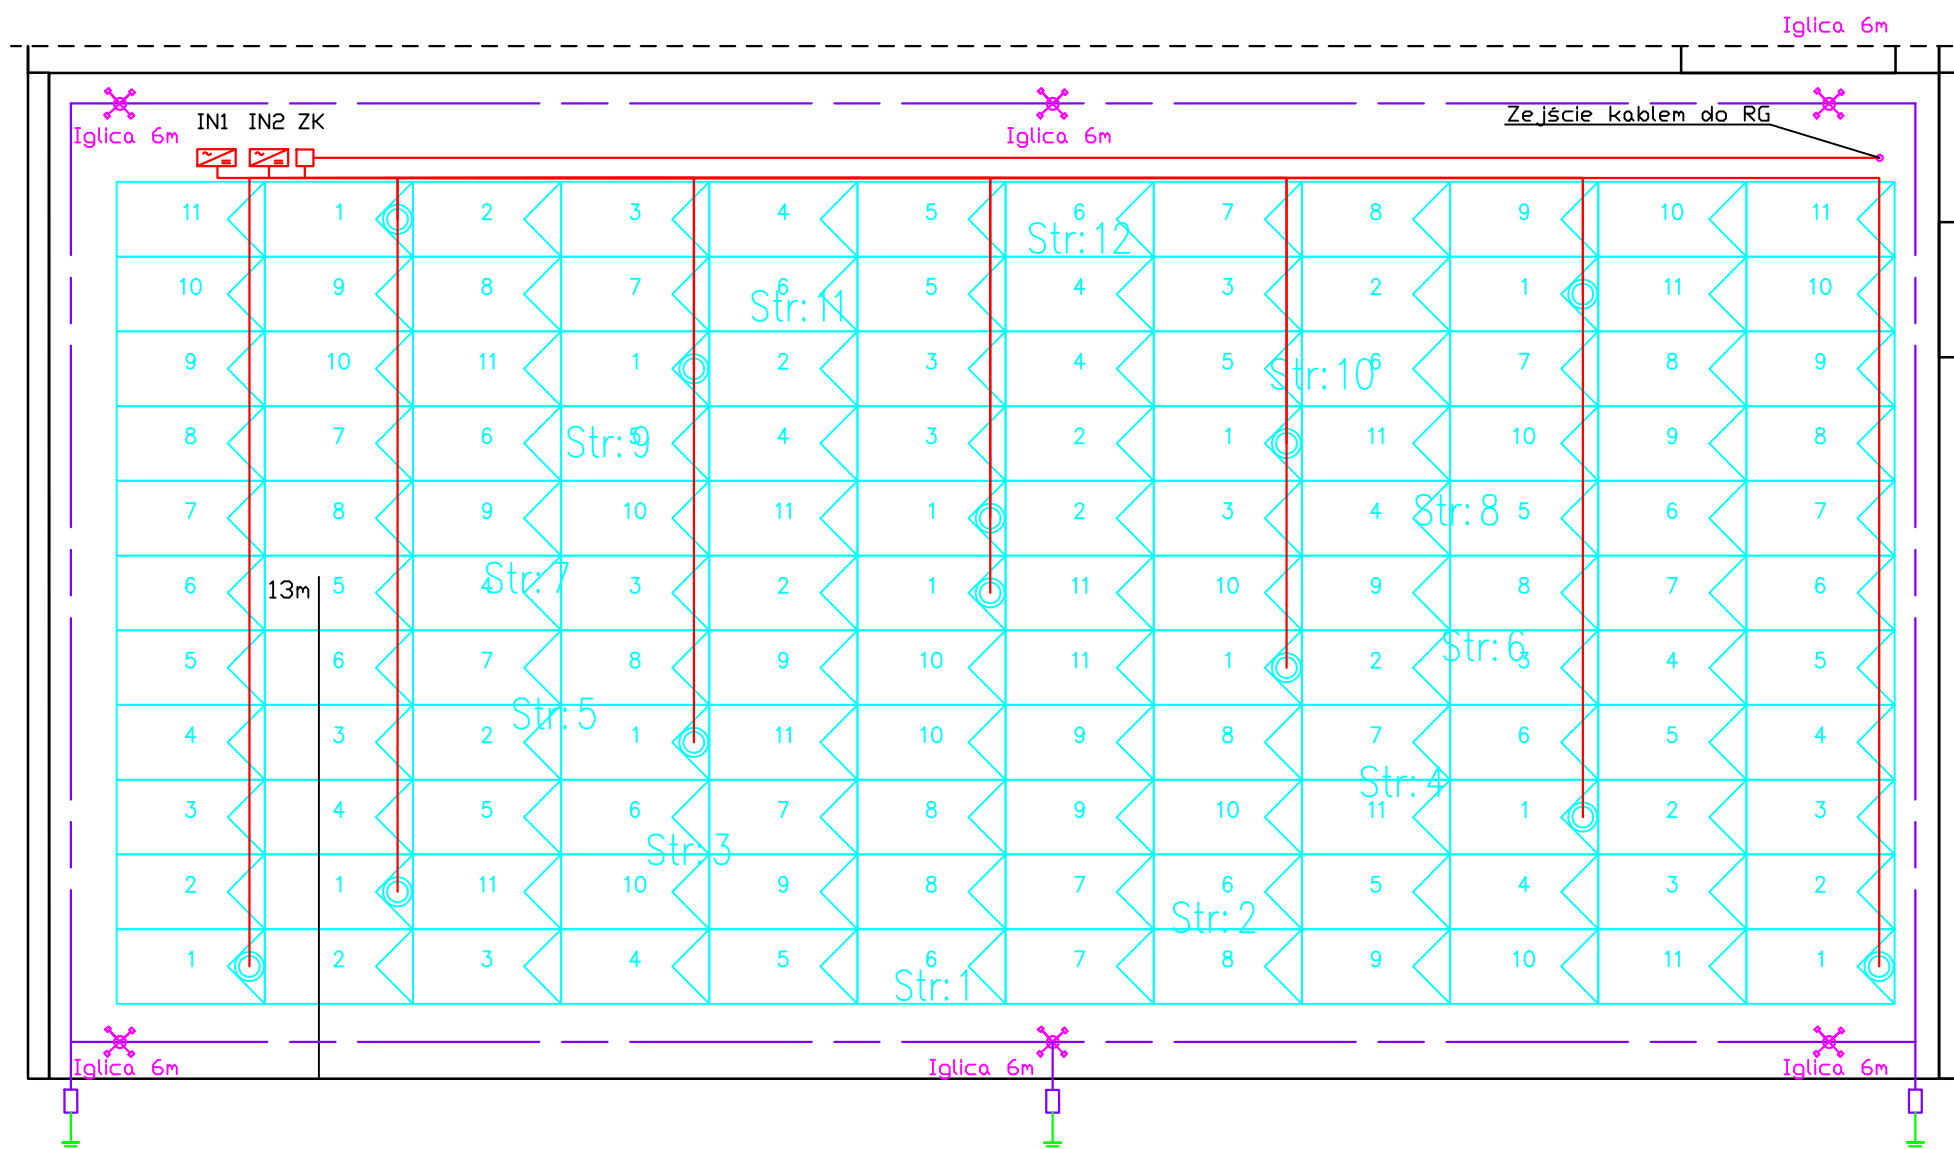

Legenda:

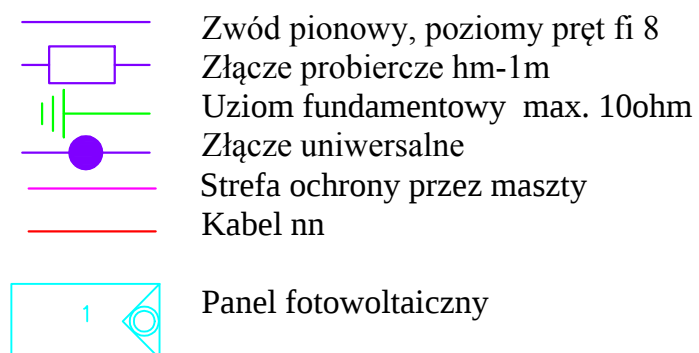

Strefa ochrony dla maszt 6m
dobrano kąt ochrony 65
stopni. Wykorzystać istn.
instalacje odgromową do
której przyłączyć nowe maszty
odgromowe.

INSTATEC GROUP SP.z o.o. 65-001 ZIELONA GÓRA ul. Jedności 23/6 tel. 608 673585			
Zadanie:	Budowa instalacji fotowoltaicznej na potrzeby obiektów przedsiębiorstwa Usług Miejskich zlokalizowanych przy ul. Śląskiej 36 w Gubinie - budynek warsztatu		
Inwestor:	Przedsiębiorstwo Usług Miejskich spółka z o.o. w Gubinie ul. Śląska 36 66-620 Gubin		
Stadium proj. - branża	PROJEKT WYKONAWCZY elektryczna		SKALA:1:100
Tytuł rys.:	Rzut paneli na dachu budynku warsztatu		DATA: 08.2018
Projektant:	mgr. inż. Mariusz Warszawa LBS/002/POOE/10 Instalacyjna w zakresie sieci, instalacji i urządzeń elektrycznych elektroenergetycznych		Nr rys.: E-3
Sprawdził:	mgr inż. Jerzy Anioł 63/80/ZG Instalacyjno - inżynierijnej		
Zastrzega się wszelkie prawa wynikające z Ustawy o prawie autorskim. Rysunek niniejszy nie może być w całości lub części przerysowany, uzupełniony lub udostępniony komukolwiek bez pisemnej zgody Biura Projektowego INSTATEC GROUP SP.Z o.o. 65-001 ZIELONA GÓRA ul. Jedności 23/6			